

УТВЕРЖДЕНА

(наименование документа об утверждении , включая наименования


органов государственной власти или органов местного

самоуправления , принявших решение об утверждении схемы

расположения земельного участка )

от №

Схема расположения земельного участка или земельных участков на кадастровом плане территории

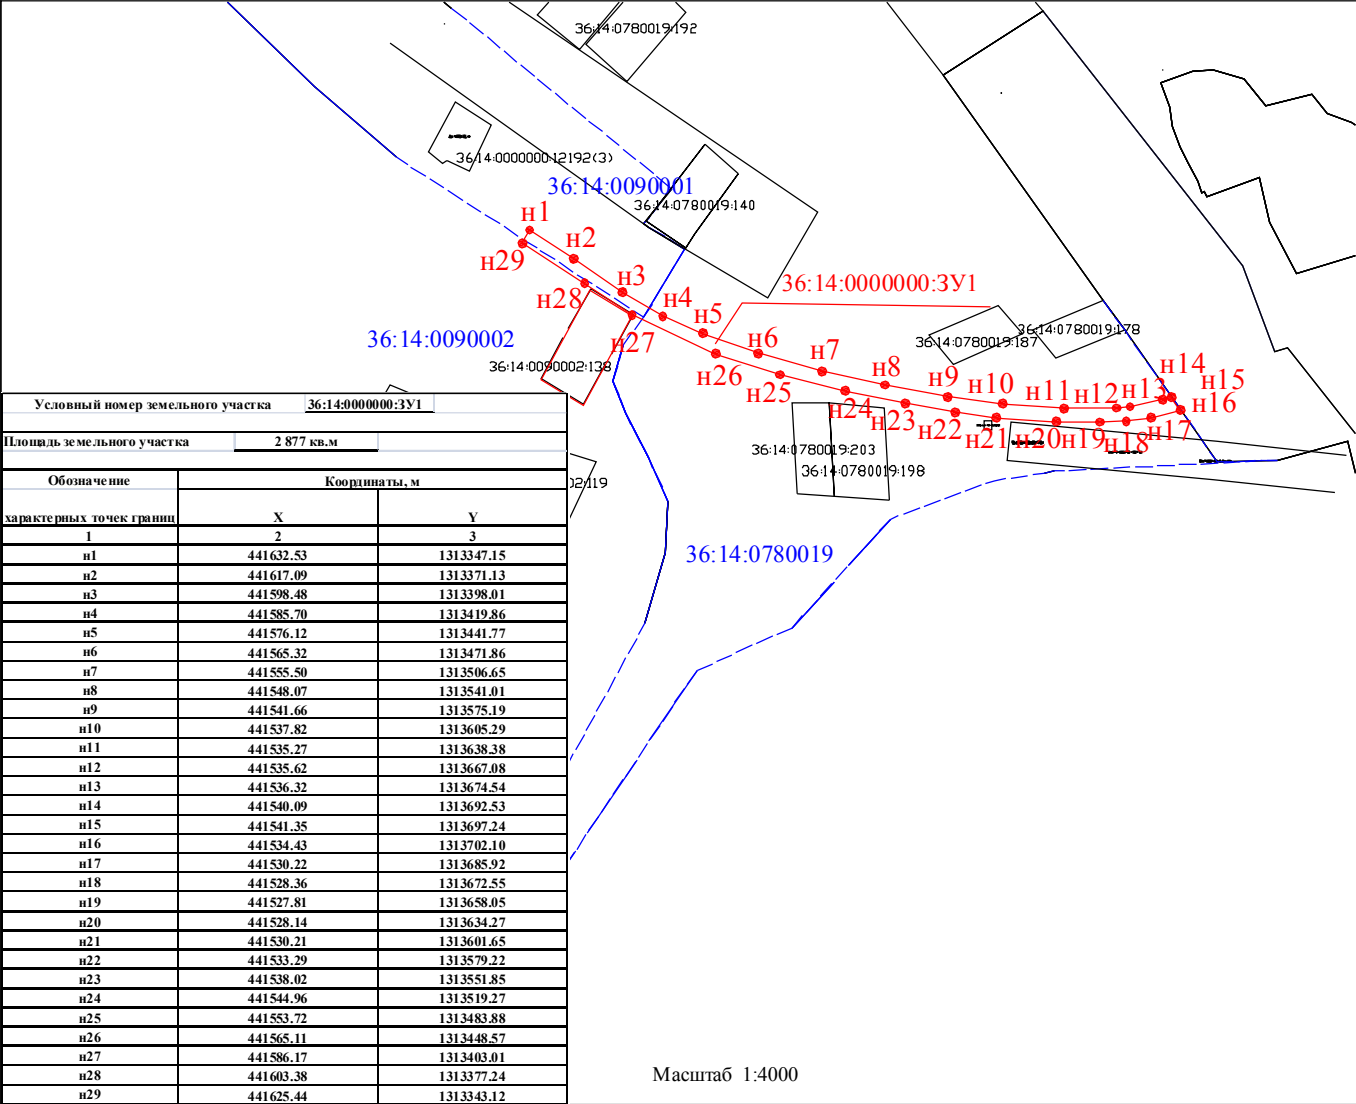

Масштаб 1:4000

Условные обозначения:

- 36:14:0000000:3У1 -обозначение образуемого земельного участка
- n1 - характерная точка границы земельного участка , установленная при проведении кадастровых работ
  - - вновь образованная часть границы , сведения о которой достаточны для определения её местоположения
  - - существующая часть границы , сведения о которой достаточны для определения её местоположения
- 36:14:0090002:138 - кадастровый номер земельного участка , включенного в ГКН
- 36:14:0090001 -номер кадастрового квартала
- — — - граница кадастрового деления