

УТВЕРЖДЕНА

(наименование документа об утверждении, включая
наименования)

органов государственной власти или органов местного


самоуправления, принявших решение об утверждении схемы

расположения земельного участка)

от _____ № _____

Схема расположения земельного участка или земельных участков на кадастровом плане территории

Условный номер земельного участка 36:14:0780019:3У1		
Площадь земельного участка		4 498 кв.м
Обозначение	Координаты, м	
границ	X	
1	2	
Кадастровый номер 36:14:0780019:3У1(1)		
1	442335.08	1315105.35
2	442334.76	1315106.89
3	442334.11	1315108.63
4	442329.89	1315115.13
5	442330.77	1315121.41
6	442336.66	1315124.26
7	442338.09	1315125.00
8	442339.15	1315126.04
9	442340.22	1315127.09
n1	442334.08	1315125.52
n2	442324.48	1315121.59
n3	442235.66	1315119.51
n4	442211.41	1315117.95
n5	442171.97	1315113.75
n6	442149.07	1315106.12
n7	442112.10	1315094.11
n8	442109.51	1315092.48
n9	442096.17	1315084.11
n10	442082.03	1315077.92
n11	442075.35	1315075.11
n12	442069.78	1315072.18
n13	442065.16	1315069.03
n14	442060.06	1315064.42
n15	442056.14	1315059.61
n16	442042.67	1315038.94
n17	442044.23	1315024.20
n18	442064.31	1315054.57
n19	442074.17	1315062.74
n20	442087.91	1315071.27
n21	442112.86	1315079.55
n22	442151.97	1315093.58
10	442177.53	1315103.23
11	442196.79	1315104.84
n23	442237.37	1315104.94
n24	442323.97	1315109.01
n25	442330.50	1315108.67
Площадь земельного участка 3 851 кв.м.		
Кадастровый номер 36:14:0780019:3У1(2)		
n26	441560.08	1313767.10
n27	441567.52	1313793.84
n28	441574.02	1313817.82
n29	441582.26	1313848.76
n30	441572.21	1313845.47
n31	441565.38	1313817.15
n32	441560.82	1313798.26
n33	441553.51	1313772.36
Площадь земельного участка 647 кв.м.		

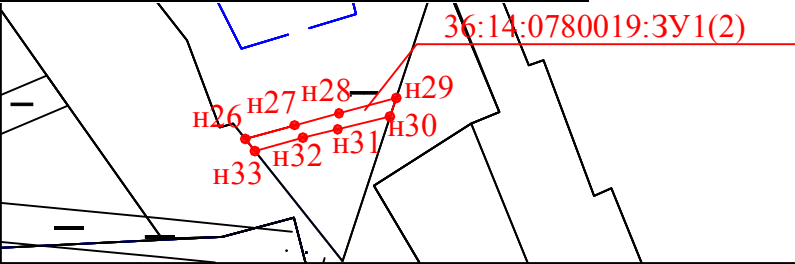

36:14:0780019:170

6:14:0780019:170

36:14:0780019:17

36:14:0000000:12248

Масштаб 1:4000

Условные обозначения:

- n1 - характерная точка границы земельного участка, установленная при проведении кадастровых работ
- 1 - характерная точка границы земельного участка, установленная в соответствии с федеральным законодательством и включенная в ГКН

— - вновь образованная часть границы, сведения о которой достаточны для определения её местоположения

— - существующая часть границы, имеющиеся в ГКН сведения о которой достаточны для определения её местоположения

— — — - существующая часть границы, прекращающая свое существование

36:14:0780019:3У1(1) - обозначение контура многоконтурного образуемого земельного участка

36:14:0780019 - номер кадастрового квартала

— — — - граница кадастрового квартала

36:14:0000000:12248 - кадастровый номер земельного участка, включенного в ГКН